


PŮDORYS 1.NP

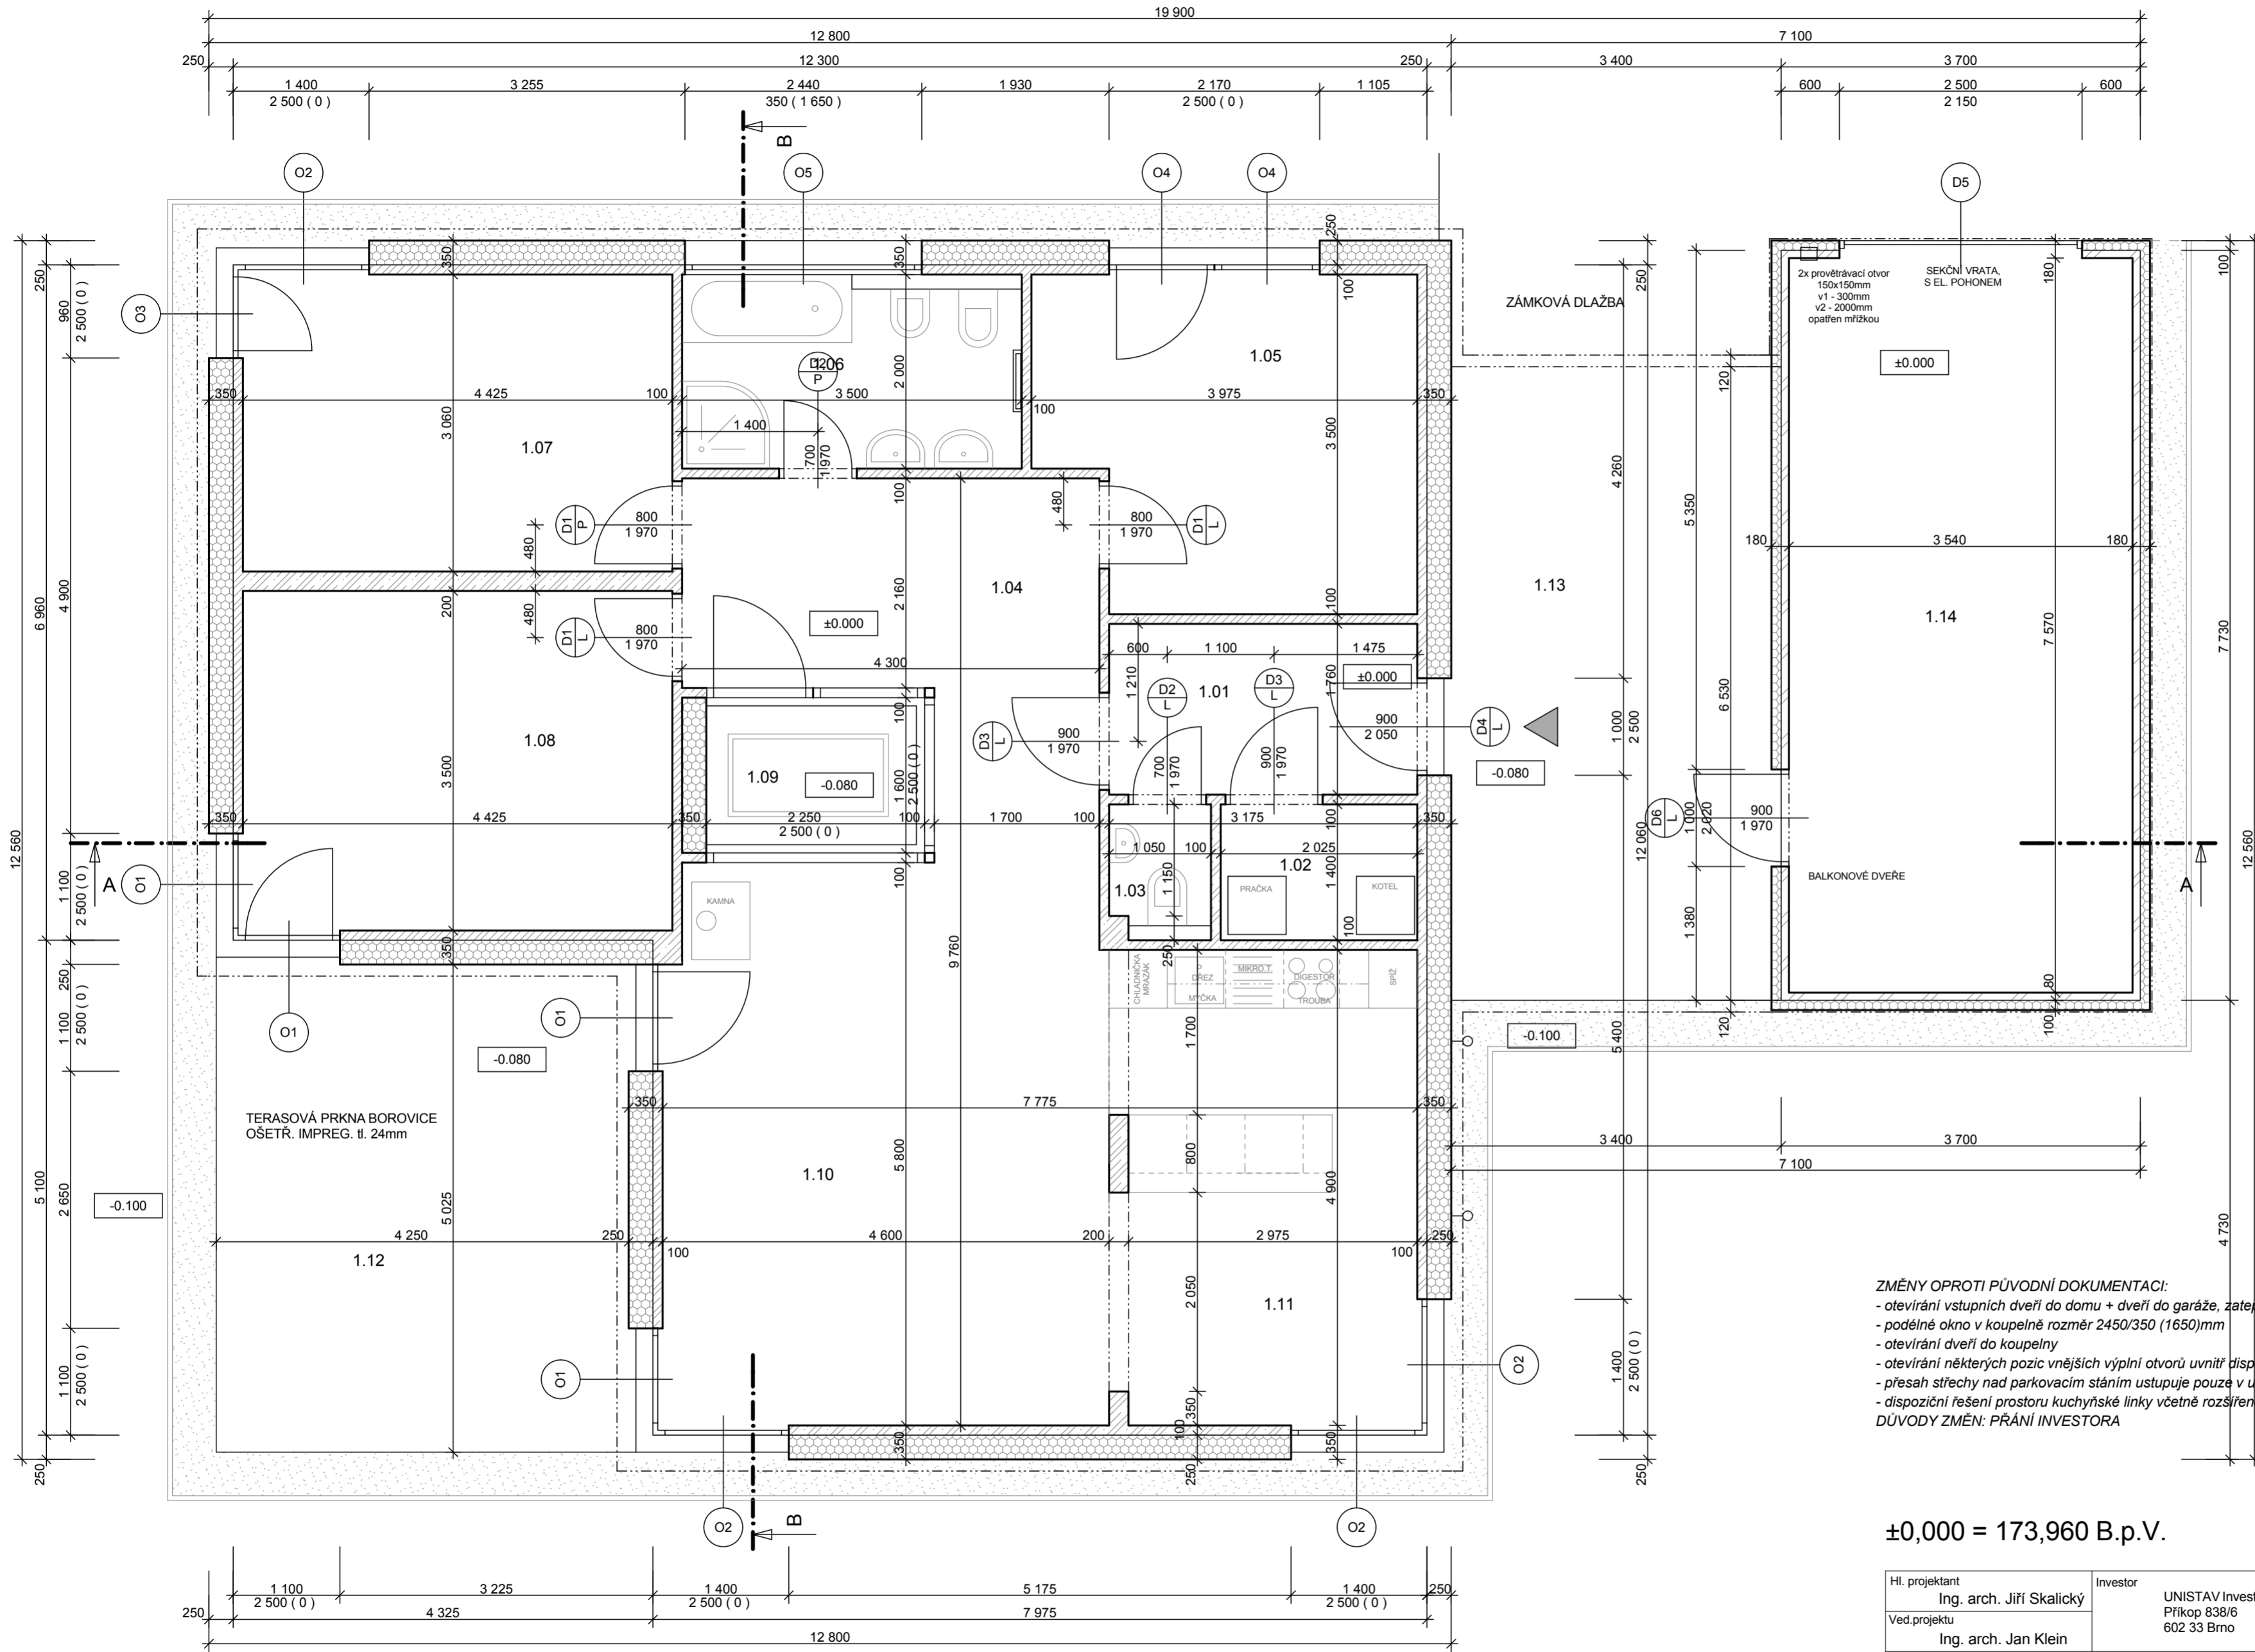


TABULKA MÍSTNOSTÍ		
ČÍSLO	NÁZEV MÍSTNOSTI	PLOCHA (m2)
1.01	ZÁDVEŘÍ	5,59
1.02	TECHNICKÁ MÍSTNOST	2,84
1.03	WC	1,42
1.04	HALA	12,35
1.05	POKOJ	12,71
1.06	KOUPELNA + WC	7,00
1.07	LOŽNICE	13,54
1.08	POKOJ	15,49
1.09	ATRIUM	4,00
1.10	OBÝVACÍ POKOJ	26,81
1.11	KUCHYNĚ + JÍDELNA	15,00
1.12	TERASA	21,36
1.13	ZÁVĚTRÍ - PARKING	18,12
1.14	GARÁŽ	26,80

LEGENDA MATERIÁLŮ

- ŽELEZOBETON - ZDIVO TL. 100mm
- TEPELNÁ IZOLACE - OBVODOVÉ ZDIVO ZATEPLENO EPS TL. 250mm
- TEPELNÁ IZOLACE - GARÁŽE ZATEPLENO EPS TL. 100mm

0.0 = 173.960 mn.m.

ZMĚNY OPROTÍ PŮVODNÍ DOKUMENTACI:
 - otevírání vstupních dveří do domu + dveří do garáže, zateplení garáže EPS70F - 100MM
 - podélné okno v koupelně rozměr 2450/350 (1650)mm
 - otevírání dveří do koupelny
 - otevírání některých pozic vnějších výplní otvorů uvnitř dispozice (v každé ložnici alespoň 1x otevíravé)
 - přesah střechy nad parkovacím stánkem ustupuje pouze v uliční části domu
 - dispoziční řešení prostoru kuchyňské linky včetně rozšířeného pilíře na 800mm
 DŮVODY ZMĚN: PŘÁNÍ INVESTORA

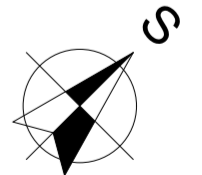

±0,000 = 173,960 B.p.V.

Hl. projektant Ing. arch. Jiří Skalický	Investor UNISTAV Invest, s.r.o. Příkop 838/6 602 33 Brno	Datum 4/2012	Ing. arch. Jan Klein BARX CONSTRUCTION s.r.o. Miletínská 376/19, 373 72 Lišov tel: 602326012, email: jan.klein@barx.cz www.barxconstructions.cz
Ved. projektu Ing. arch. Jan Klein	Místo stavby p.č. 112/163, k.ú. Stará Boleslav	Stupeň PD změna DUR + SP	
Projektant Ing. arch. Jan Klein		Formát A2	
Projekt	Rezidenční bydlení Na Mýtce - RD 011 na pozemku 112/163		Měřítko 1:50
Výkres	PŮDORYS 1.NP		Paré .
		Č. přílohy F.1.2	Razítko a podpis